

Département de la D R O M E



ELECTRIFICATION RURALE

Programme 2024

Zone géographique 10

Dossier S.D.E. : 260030004 AER

Maitre d'Oeuvre SDED

ENEDIS : DC24/063019

S.I.E. : _
S.I.V.M. : _

Commune (s) : **ALEYRAC**

Objet : *Effacement et fiabilisation des réseaux électriques entre la Mairie et la chapelle, à partir du poste " LES BLACHES "*

PLAN DE SITUATION

Resp. Etude : MICHAUD D. Chargé d'Affaire : E. PIN
Plan n° 125209 SIT Echelle /



Indice	Date	Objet	revu et approuvé
1	27/01/23	Projet Initial	
2	25/05/23	Dossier Technique	
3	15/02/24	Article R.323-25	



Agence Valence/Lamastre
EIFFAGE ENERGIE RHONE ALPES
4 - 6 Rue Gaspard Monge
26502 BOURG LES VALENCE

Tél : 04.75.78.17.81
Fax : 04.75.78.17.89

PLAN DE SITUATION

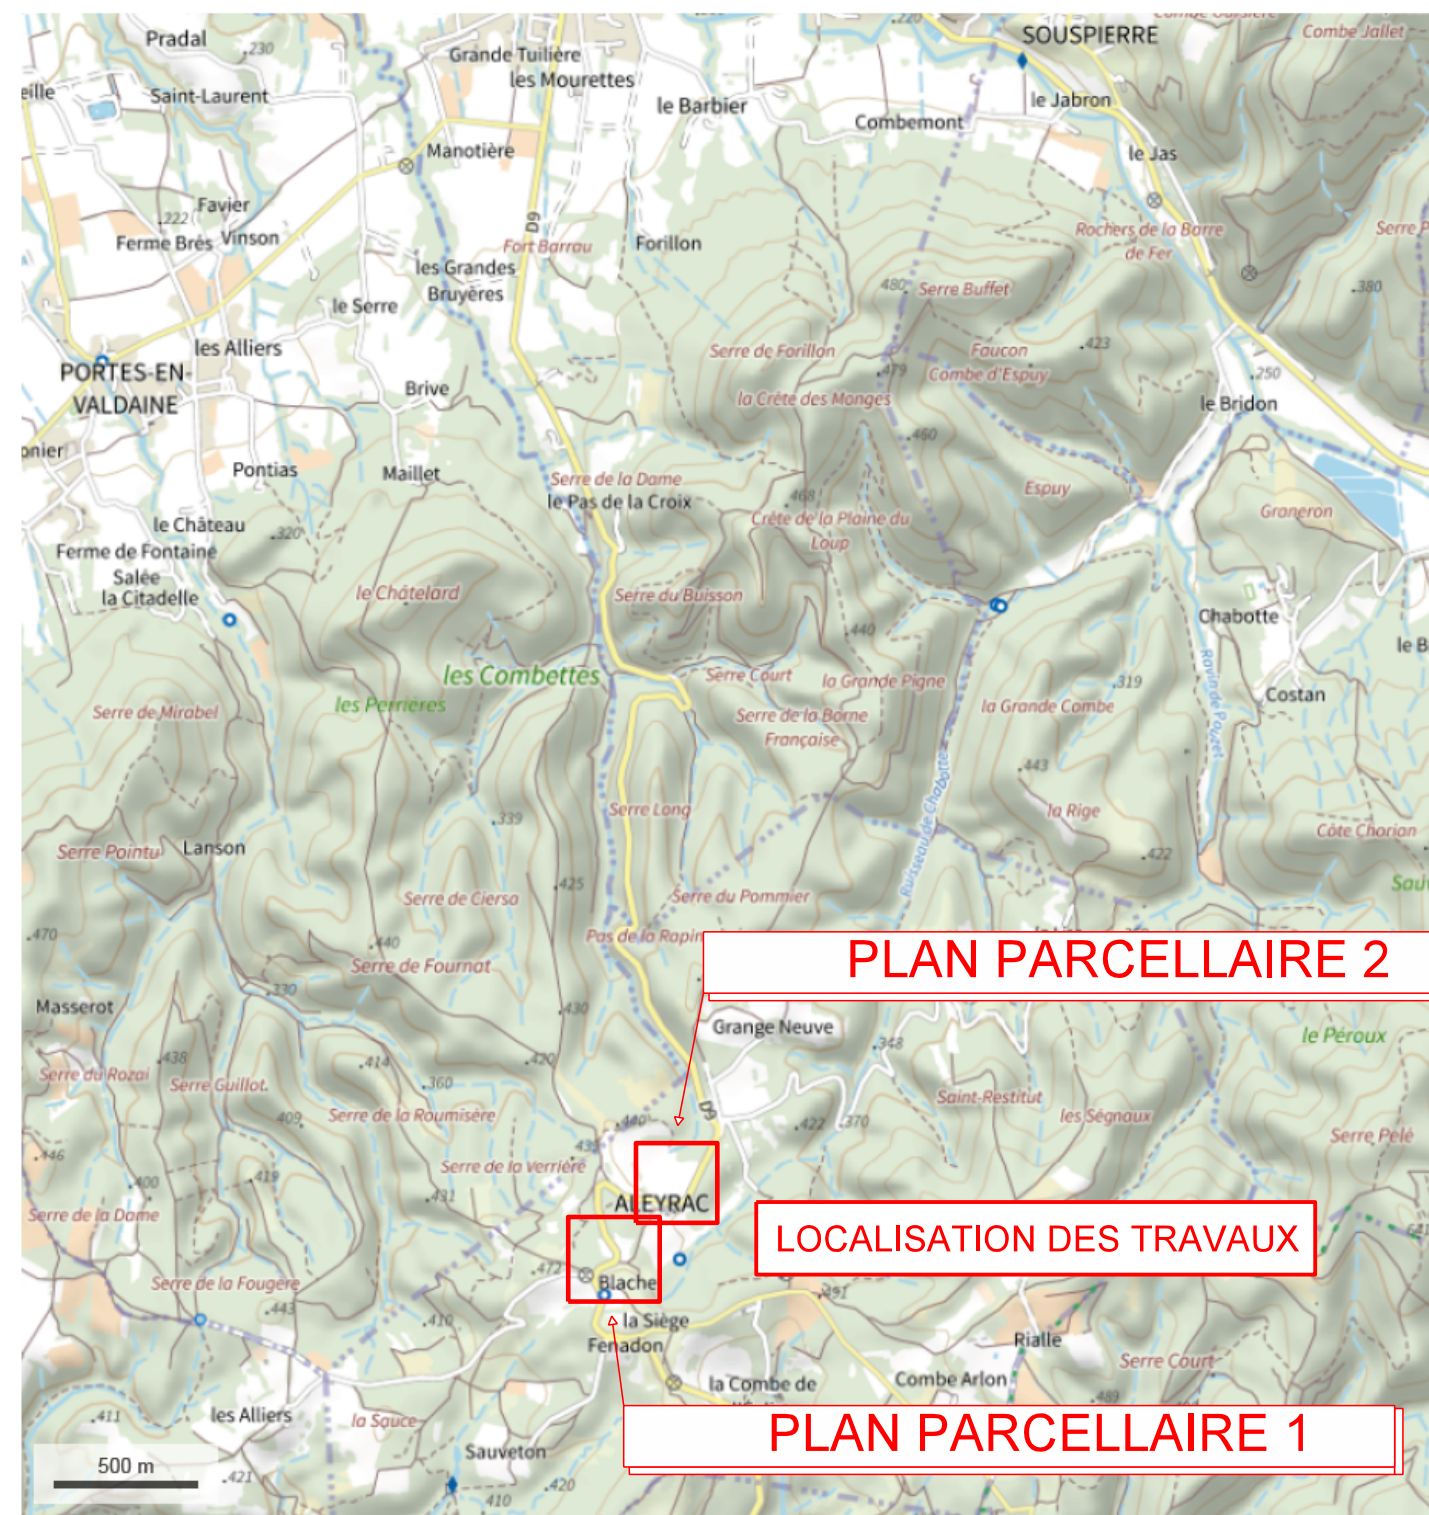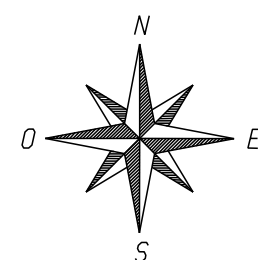

Echelle au 1/ 25 000 ème

PLAN DES RESEAUX

Echelle au 1/ 3500 ème

